




# ZIELONA 37


MIESZKANIE Z12

PIĘTRO I : 45,01m<sup>2</sup>

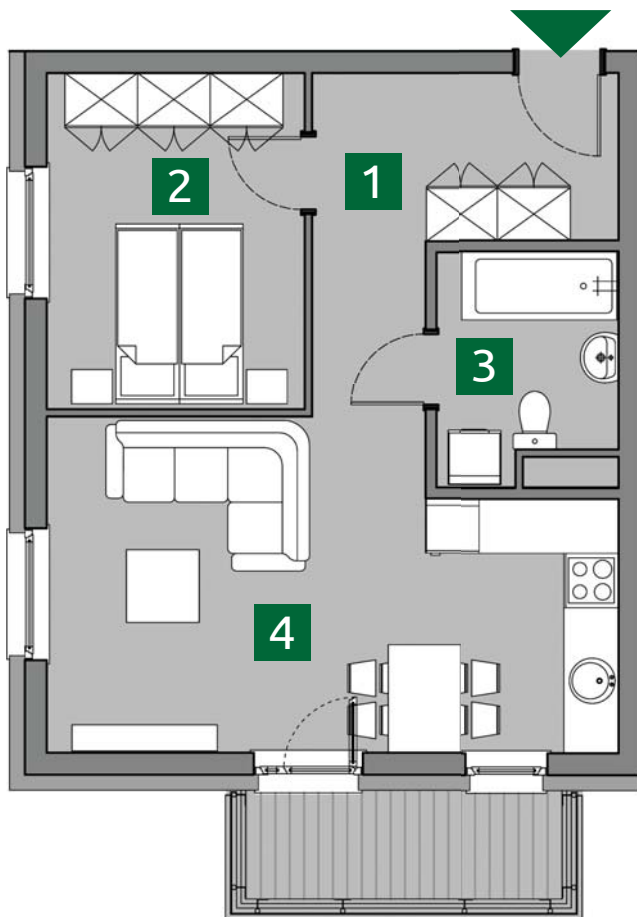


1. PRZEDPOKÓJ	8,59m <sup>2</sup>
2. POKÓJ	10,43m <sup>2</sup>
3. ŁAZIENKA	4,71m <sup>2</sup>
4. POKÓJ + A.KUCHENNY	21,28m <sup>2</sup>

POW. UŻYTKOWA 45,01m<sup>2</sup>

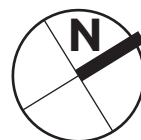

USYTUOWANIE MIEJSC POSTOJOWYCH I OGRÓDKÓW

RZUT KONDYGNACJI: PIĘTRO I

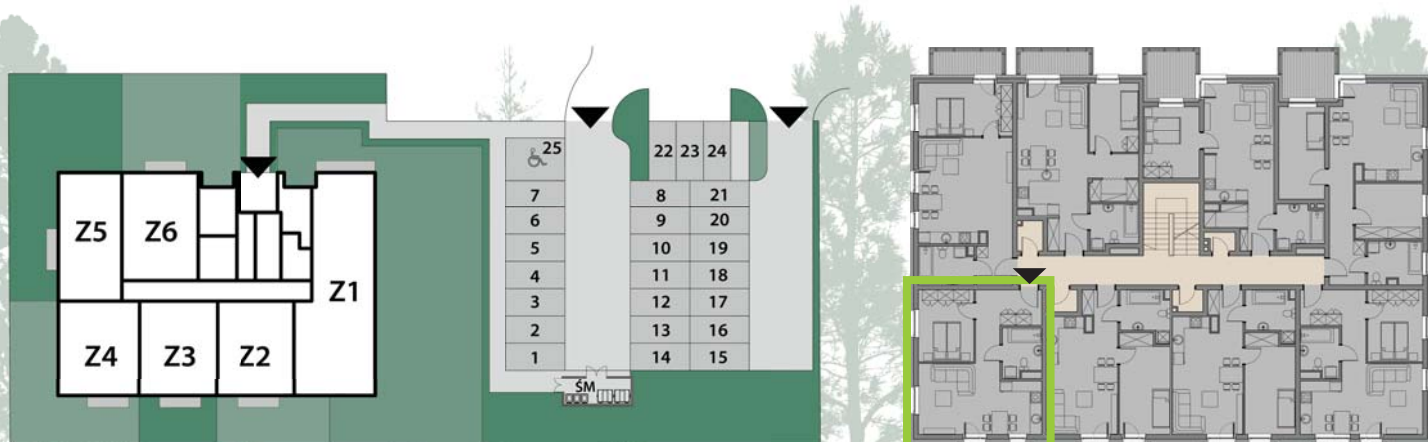

PRZEDSIĘBIORSTWO  
INWESTYCJI  
MIESZKANIOWYCH

BIURO SPRZEDAŻY MIESZKAŃ  
ul. Wilczycka 48  
55-093 Kietczów

tel. 604 060 180  
e-mail: mieszkania@pim.wroclaw.pl  
www.zielona37.pl  
www.pim.wroclaw.pl

