




ZIELONA 37

MIESZKANIE Z4


PARTER: 45,01m²

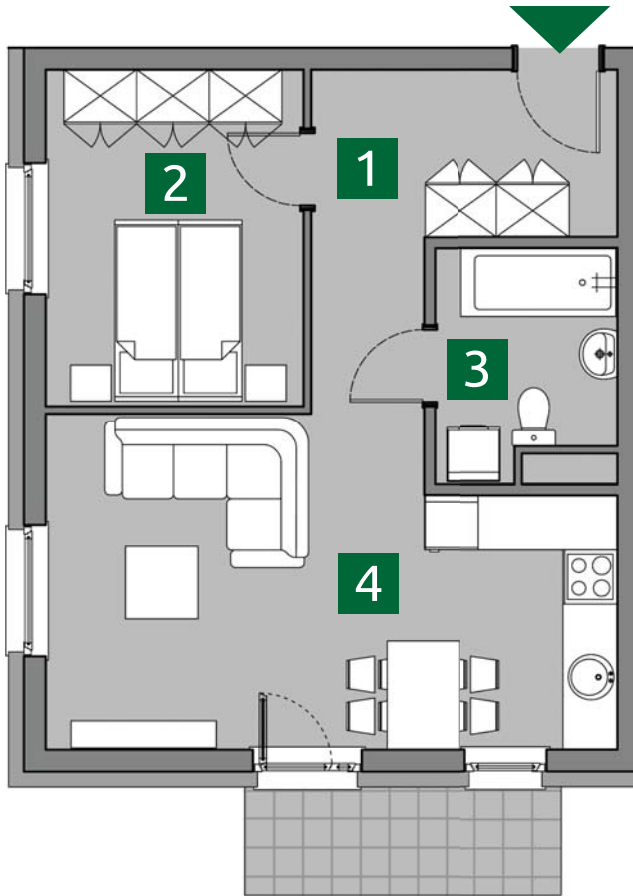

1. PRZEDPOKÓJ	8,59m ²
2. POKÓJ	10,43m ²
3. ŁAZIENKA	4,71m ²
4. POKÓJ	
+ A.KUCHENNY	21,28m ²


POW. UŻYTKOWA 45,01m²

+ OGRÓDEK
Z TARASEM 70,00m²

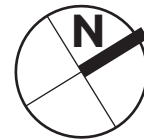

USYTUOWANIE MIEJSC POSTOJOWYCH I OGRÓDKÓW

RZUT KONDYGNACJI: PARTER

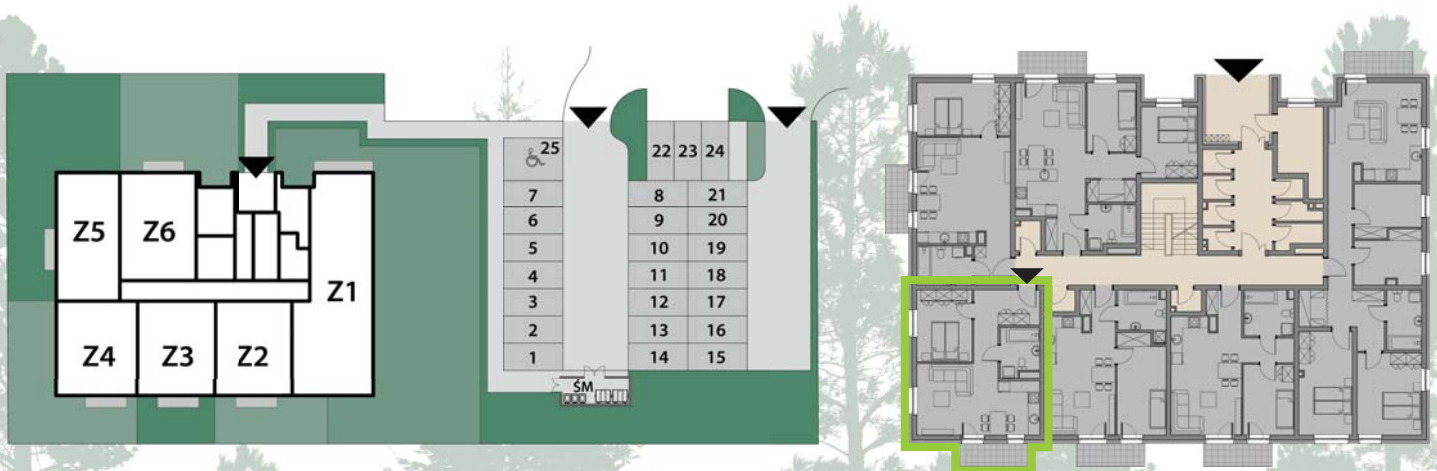

PRZEDSIĘBIORSTWO
INWESTYCJI
MIESZKANIOWYCH

BIURO SPRZEDAŻY MIESZKAŃ
ul. Wilczycka 48
55-093 Kietczów

tel.604 060 180
e-mail: mieszkania@pim.wroclaw.pl
www.zielona37.pl
www.pim.wroclaw.pl

