




ZIELONA 37

MIESZKANIE Z5


PARTER: 47,96m²

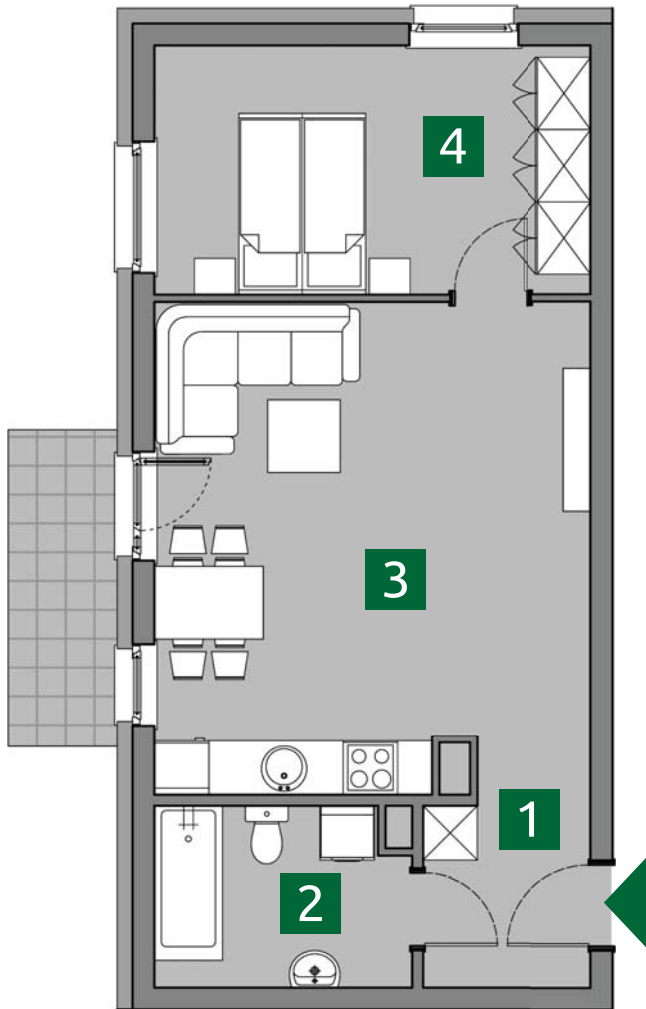

1. PRZEDPOKÓJ	4,61m ²
2. ŁAZIENKA	5,38m ²
3. POKÓJ	
+ A.KUCHENNY	24,90m ²
4. POKÓJ	13,08m ²


POW. UŻYTKOWA 47,96m²

+ OGRÓDEK Z TARASEM 120,00m²

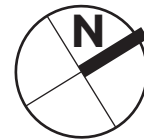

USYTUOWANIE MIEJSC POSTOJOWYCH I OGRÓDKÓW

RZUT KONDYGNACJI: PARTER

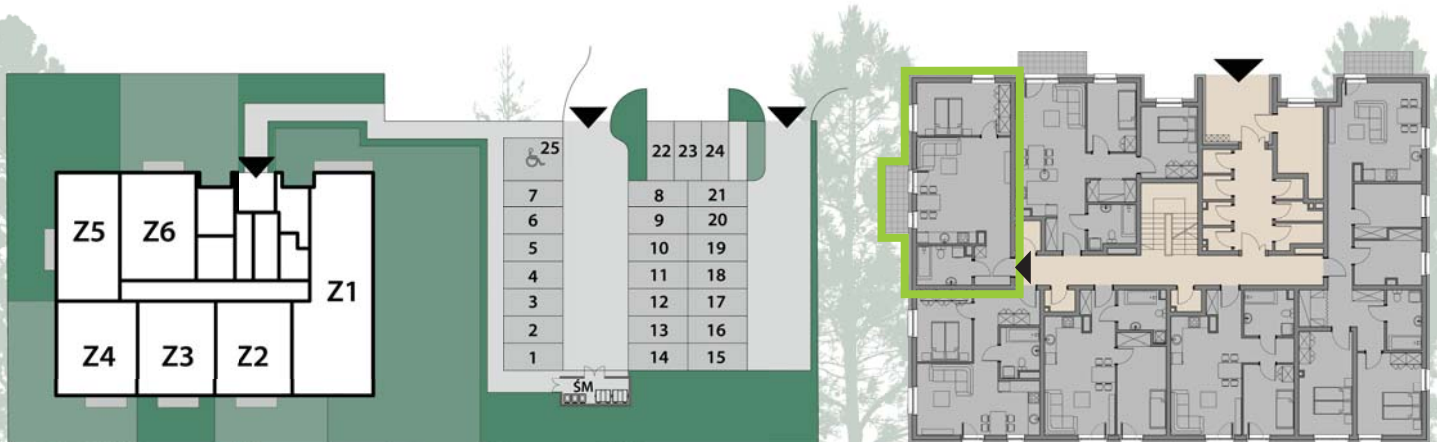

25	22 23 24
7	8 21
6	9 20
5	10 19
4	11 18
3	12 17
2	13 16
1	14 15



PRZEDSIĘBIORSTWO
INWESTYCJI
MIESZKANIOWYCH

BIURO SPRZEDAŻY MIESZKAŃ
ul. Wilczycka 48
55-093 Kietczów

tel. 604 060 180
e-mail: mieszkania@pim.wroclaw.pl
www.zielona37.pl
www.pim.wroclaw.pl

