




ZIELONA 37


MIESZKANIE Z7

PIĘTRO I : 43,90m²

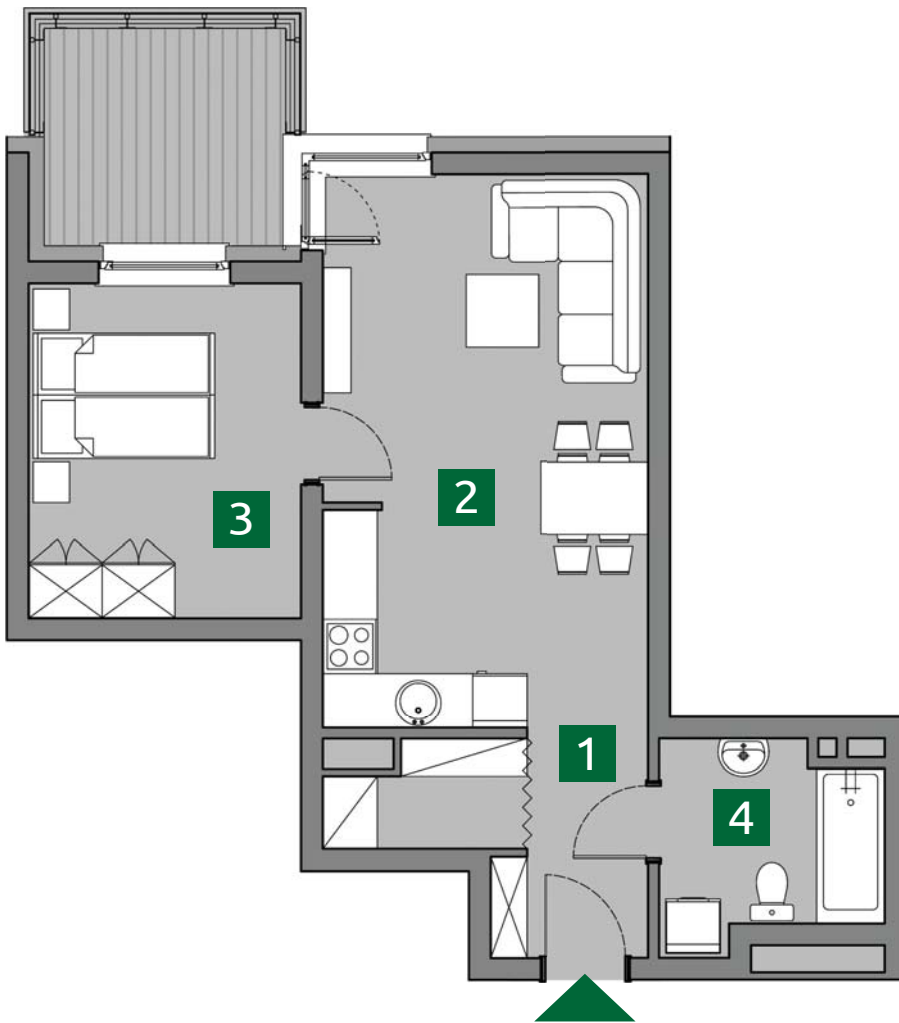



1. PRZEDPOKÓJ	5,97m ²
2. POKÓJ + A.KUCHENNY	21,96m ²
3. POKÓJ	11,00m ²
4. ŁAZIENKA	4,97m ²

POW. UŻYTKOWA 43,90m²

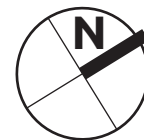

USYTUOWANIE MIEJSC POSTOJOWYCH I OGRÓDKÓW

RZUT KONDYGNACJI: PIĘTRO I

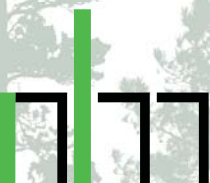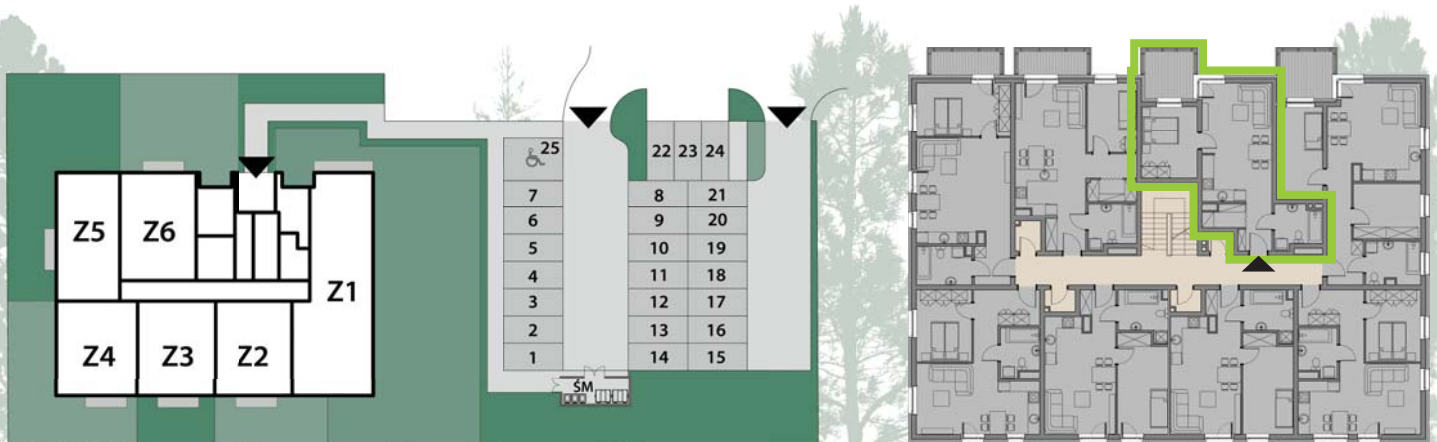

PRZEDSIĘBIORSTWO
INWESTYCJI
MIESZKANIOWYCH

BIURO SPRZEDAŻY MIESZKAŃ
ul. Wilczycka 48
55-093 Kietczów

tel. 604 060 180
e-mail: mieszkania@pim.wroclaw.pl
www.zielona37.pl
www.pim.wroclaw.pl

